

北京市生产建设项目水土保持设施

落实管护责任承诺书

北京市水务局：

吴店供热厂锅炉煤改气工程项目已经按照批复的水影响评价报告书完成各项水土保持工作。北京市燃气集团有限责任公司已于2018年11月14日组织该项目水土保持设施验收，该项目符合水土保持设施验收标准和条件，水土保持设施验收合格。为保证水土保持设施长期、有效发挥效益，北京市燃气集团有限责任公司承诺：

1、按照《中华人民共和国水土保持法》、《北京市水土保持条例》等法律法规、规章、规范性文件的规定，严格落实项目水土保持设施管护责任，确定设施产权、管理权、使用权、监督权，明确管护责任主体，并与接收方签订移交协议，要求接收方承担管护责任；如有再次移交的情况，要办理移交手续。

2、保证该项目实施的水土保持设施与水土保持设施明细清单一致，具备正常的水土保持功能。

3、由北京市燃气集团有限责任公司负责本项目水土保持设施后续管理和维护。

4、本项目运行过程中，如出现水土保持措施变更、取消、

挪用等改变原有水土保持设施的行为，将向水行政主管部门提出申请，待批准后，方可实施。

5、我单位将督促管护单位加强水土保持设施管护，确保其正常运行和发挥效益，并配合水行政主管部门开展对水土保持设施的管护及使用情况的检查工作。

附件：水土保持设施明细清单

建设单位：(盖章)



年 月 日

联系人：陈剑昊

电 话：62312148/18611916237

管护单位：(盖章)



年 月 日

联系人：陈剑昊

电 话：62312148/18611916237

附件：


水土保持设施明细清单

项目名称	吴店供热厂锅炉煤改气工程			
建设单位	北京市燃气集团有限责任公司			
开工时间	2017年7月	竣工时间	2018年8月	
占地面积 (hm ²)	1.62	建筑面积 (m ²)	地上	0
			地下	0
主要水土保持设施				
工程措施	透水砖铺装面积 (m ²)	400		
植物措施	绿化面积 (hm ²)	0.68		
	播撒草籽 (hm ²)	0.4		
	乔木 (株)	105		
	灌木 (hm ²)	0.04		


水土保持设施实景照片



附：水土保持设施竣工验收图

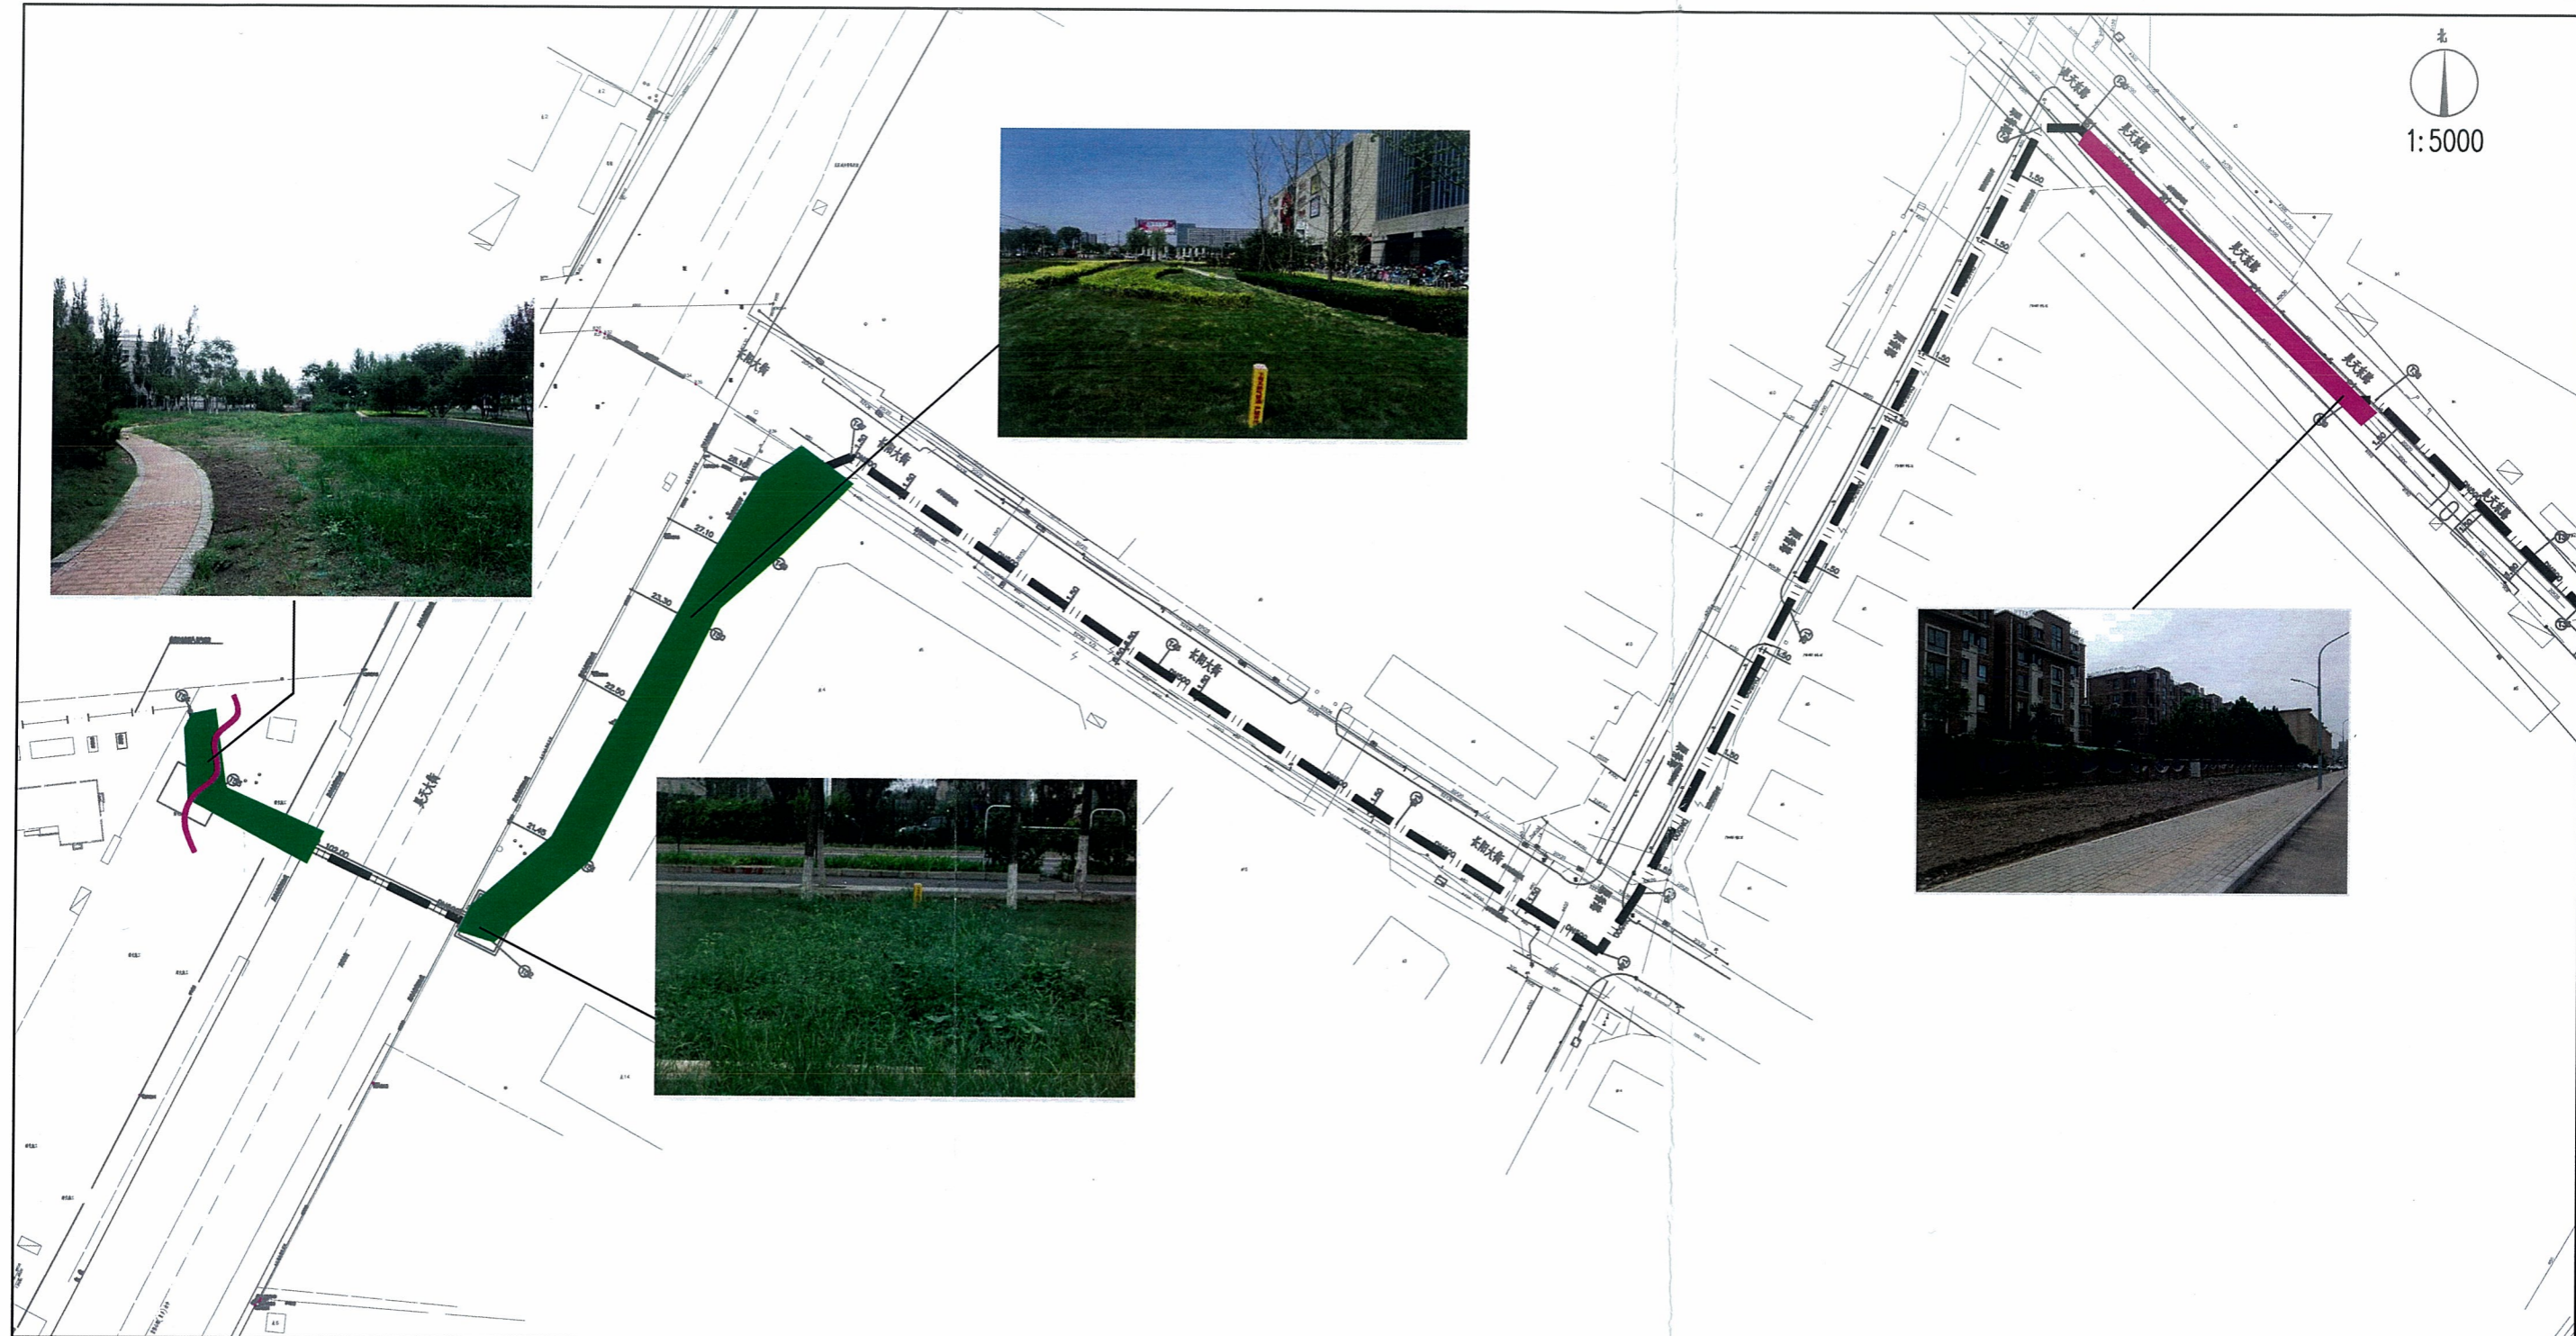


图例

-  燃气管线
-  透水铺装
-  植被恢复

水土保持措施工程量

序号	防治措施	单位	实际完成
一	工程措施		
1	人行步道透水砖铺装	m ²	400
二	植物措施		
1	绿化恢复	hm ²	0.68

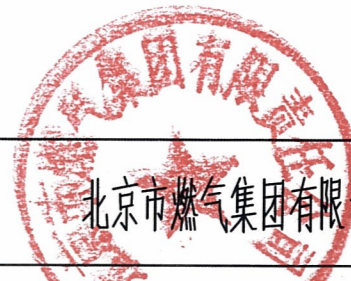

北京市燃气集团有限责任公司

吴店供热厂锅炉煤改气工程

水土保持设施竣工验收图

北
1:5000






0-4-3-[25]



水土保持措施工程量

序号	防治措施	单位	实际完成
一	工程措施		
1	人行步道透水砖铺装	m ²	400
二	植物措施		
1	绿化恢复	hm ²	0.68

图例

-  燃气管线
-  透水铺装
-  植被恢复

北京市燃气集团有限责任公司
 吴店供热厂锅炉煤改气工程
 水土保持设施竣工验收图




北
1:5000



水土保持措施工程量

序号	防治措施	单位	实际完成
一	工程措施		
1	人行步道透水砖铺装	m ²	400
二	植物措施		
1	绿化恢复	hm ²	0.68

图例

-  燃气管线
-  透水铺装
-  植被恢复

北京市燃气集团有限责任公司
吴店供热厂锅炉煤改气工程
水土保持设施竣工验收图




八景公司



水土保持措施工程量

序号	防治措施	单位	实际完成
一	工程措施		
1	人行步道透水砖铺装	m ²	400
二	植物措施		
1	绿化恢复	hm ²	0.68

图例

-  燃气管线
-  透水铺装
-  植被恢复


 北京市燃气集团有限责任公司
 吴店供热厂锅炉煤改气工程
 水土保持设施竣工验收图